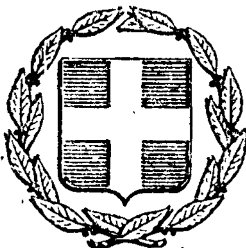


ΕΦΗΜΕΡΙΣ ΤΗΣ ΚΥΒΕΡΝΗΣΕΩΣ
ΤΗΣ ΕΛΛΗΝΙΚΗΣ ΔΗΜΟΚΡΑΤΙΑΣ

ΕΝ ΑΘΗΝΑΙΣ ΤΗ 11 ΑΥΓΟΥΣΤΟΥ 1979 | ΤΕΥΧΟΣ ΤΕΤΑΡΤΟΝ | ΑΡΙΘΜΟΣ ΦΥΛΛΟΥ 418

ΠΕΡΙΕΧΟΜΕΝΑ

ΑΠΑΛΛΟΤΡΙΩΣΕΙΣ

ΑΠΟΦΑΣΕΙΣ

Ἀριθ. ΟΕ/7617 (1)

Περὶ ἐπικυρώσεως ἐκθέσεως καθορισμοῦ οριογραμμῶν αἰγιαλοῦ καὶ παραλίας στὴ θέση «Μυρτιώτισσα» περιοχῆς Πέλεκα Ν. Κερκύρας, πρὸ ἰδιοκτησίας Ε.Π.Ε. «ΧΤΗΜΑ».

Ο ΝΟΜΑΡΧΗΣ ΚΕΡΚΥΡΑΣ

Ἔχοντας ὑπόψη :

1. Τὶς διατάξεις :

α) Τοῦ ἄρθρ. 1 τοῦ Ν. 3200/1955 «περὶ Διοικητικῆς ἀποκεντρώσεως».

β) Τοῦ ἀπὸ 11/12.11.29 Δ/τος «περὶ Διοικήσεως Δημοσίων Κτημάτων».

γ) Τῶν ἄρθρ. 1 καὶ 3 τοῦ Α.Ν. 2344/1940 «περὶ αἰγιαλοῦ καὶ παραλίας» καὶ

δ) Τοῦ ἄρθρ. 74 τοῦ Π. Δ/τος 636/77 «περὶ διαρθρώσεως τοῦ Ὑπουργείου Οἰκονομικῶν».

2. Τὴν ἀπὸ 21.8.78 αἴτηση ποὺ ὑπέβαλε στὴν ὑπηρεσία μας ἡ Ε.Π.Ε. «ΧΤΗΜΑ» ὡς ἐνδιαφερομένη γιὰ τὴ χάραξη τῶν ορίων τοῦ αἰγιαλοῦ καὶ τῆς παραλίας, μπροστὰ ἀπὸ τὴν ἰδιοκτησία της στὴ θέση «Μυρτιώτισσα» περιοχῆς Πέλεκα Ν. Κερκύρας.

3. Τὴν ἀπὸ 8.1.79 ἔκθεση τῆς κατ' ἄρθρ. 10 τοῦ Α.Ν. 1540/1938 (καθὼς τοῦτο ἀντικαταστάθηκε διὰ τοῦ ἄρθρ. 5 τοῦ Α.Ν. 263/68 καὶ διὰ τοῦ ἄρθρ. 74 τοῦ Π. Δ/τος 636/77) ἐπιτροπῆς καθορισμοῦ οριογραμμῶν αἰγιαλοῦ καὶ παραλίας, μὲ τὸ συνοδεῦον αὐτὴν τοπογραφικὸ καὶ ὑψομετρικὸ διάγραμμα τῆς ἀνωτέρω περιοχῆς, θεωρημένο στὶς 10 Ἰανουαρίου 1979 ἀπὸ τὸ Δ/ντὴ Τεχν. Ὑπηρεσιῶν Νομοῦ Κερκύρας.

4. Τὴ σύμφωνη γνώμη τοῦ Γενικοῦ Ἐπιτελείου Ναυτικοῦ, ποὺ διατυπώθηκε μὲ τὸ Φ. 187.2/218/29.3.79 ἔγγραφό του.

5. Ὅτι ἔχουν ἐξασφαλιστεῖ στὸ διάγραμμα οἱ κορυφὲς, 2, 3, 4, 5, 6 καὶ 7 τοῦ αἰγιαλοῦ μὲ τσιμεντένιους πασσάλους καὶ σημειώθηκε στὸ ὑπόμνημα τοῦ διαγράμματος τὶ συμβολίζει κάθε οριογραμμὴ μὲ τὸ ἀντίστοιχο χρῶμα σύμφωνα μὲ τὶς ὑποδείξεις τοῦ Γ.Ε.Ν. διὰ τοῦ ἀνωτέρω ἐγγράφου του, ἀποφασίζουμε :

Ἐπικυρώνουμε τὴν ἀπὸ 8.1.79 ἔκθεση τῆς ἐπιτροπῆς τοῦ ἄρθρ. 74 τοῦ Π.Δ. 636/77 γιὰ τὸν καθορισμὸ οριογραμμῶν αἰγιαλοῦ καὶ παραλίας στὴ θέση «Μυρτιώτισσα» περιοχῆς Πέλεκα Ν. Κερκύρας, καθὼς καὶ τὸ συνοδεῦον τὴν ἔκθεση τοπογραφικὸ καὶ ὑψομετρικὸ διάγραμμα, στὸ ὁποῖο ἔχει χαραχθεῖ μὲ κόκκινη γραμμὴ ἡ οριογραμμὴ τοῦ αἰγιαλοῦ καὶ μὲ κίτρινη ἡ τῆς παραλίας.

Ἡ ἀπόφαση αὐτὴ μαζὶ μὲ τὴν ἀπὸ 8.1.79 ἔκθεση καὶ τὸ τοπογραφικὸ καὶ ὑψομετρικὸ διάγραμμα νὰ δημοσιευθοῦν στὴν Ἐφημερίδα τῆς Κυβερνήσεως.

Κέρκυρα, 29 Μαΐου 1979

Ὁ Νομάρχης
ΑΘΑΝ. ΡΑΠΤΗΣ

ΕΚΘΕΣΗ

Καθορισμοῦ (τὸ πρῶτον) οριογραμμῶν αἰγιαλοῦ καὶ παραλίας στὴ θέση Μυρτιώτισσα περιοχῆς Πελέκα Ν. Κερκύρας πρὸ ἰδιοκτησίας ΕΠΕ ΧΤΗΜΑ.

Ἐν Κερκύρα σήμερα τὴν 8.1.1979 ἡ κατὰ νόμο ἁρμόδια Ἐπιτροπὴ καθορισμοῦ τῶν ορίων αἰγιαλοῦ καὶ παραλία ποὺ ἀποτελεῖται ἀπὸ τοὺς ἑξῆς :

1. Κων/νο Σκέρο, Οἰκονομικὸ Ἔφορο Κερκύρας
2) Βασίλειο Παπαγιάννη, Λιμενάρχη Κερκύρας
3) Δημήτριο Μάκκα, Πρ/νο ΤΕΕ Δ/νσεως ΤΥΝΚ,

ἀφοῦ συνῆλθε στὸ κατάστημα τῆς Οἰκονομικῆς Ἐφορίας Κερκύρας καὶ ἀφοῦ ἔλαβε ὑπόψη :

α) Τὴν ἀπὸ 21.8.78 ἐπανυποβληθεῖσα αἴτηση τῆς ΕΠΕ ΧΤΗΜΑ περὶ καθορισμοῦ οριογραμμῶν αἰγιαλοῦ καὶ παραλίας στὴ θέση «Μυρτιώτισσα» τοῦ χωρίου Πέλεκα.

β) Τὸ ὑποβληθὲν Τοπογραφικὸν διάγραμμα ὑπὸ κλίμακα 1:500 τῆς ἀνωτέρω περιοχῆς ποὺ ἔχει συντάξει ὁ Πολιτικὸς Μηχανικὸς Σάββας Γ. Πουλημένος, δεόντως ἠλεγμένον καὶ θεωρημένο ἀπὸ τὴ Δ/νση ΤΥΝ Κερκύρας.

γ) Τὸ ἔγγραφο τοῦ Ἀρχηγείου Ναυτικοῦ 2ο Ἐπιτ. Γραφεῖο/4β ἀριθ. Φ. 187.2/396/76 Ἀρ.Σ. 2712/15 Ὀκτωβρίου 1976, διὰ τοῦ ὁποίου διορθώνεται ἡ καθορισθεῖσα γραμμὴ αἰγιαλοῦ τῆς Παραλίας, τμήματος τῆς ὑποβαλλομένης μὲ τὸ παρόν σχεδιάγραμμα περιοχῆς.

δ) Τὶς διατάξεις τοῦ Α.Ν. 2344/40 «περὶ αἰγιαλοῦ καὶ παραλίας, ὅπως αὐτὲς συμπληρώθηκαν καὶ τροποποιήθηκαν μεταγενεστέρως».

ε) Τὰ στοιχεῖα ποὺ ἔχουν προκύψει ἀπὸ τὴν αὐτοψία τῆς 9.10.78, ἀποφασίζει :

Καθορίζει ἐπὶ τοῦ ἀνωτέρω (β) Τοπογραφικοῦ διαγράμματος :

1) Διὰ συνεχοῦς ἐρυθρᾶς γραμμῆς τὸ ὅριο τοῦ αἰγιαλοῦ.

ΙΙ) Διὰ συνεχοῦς κίτρινης γραμμῆς τὸ ὅριο τῆς παραλίας, ἀναλυτικῶς :

1. Ὡς οριογραμμὴ αἰγιαλοῦ ὁρίζεται ἡ πολυγωνικὴ τῶν κορυφῶν 8,9,10,11, (12 ἢ 1) αἵτινες ἐξασφαλίζονται ἐκ σταθερῶν σημείων ὡς κάτωθι :

Τὸ σημεῖον 8 εἰς ἀπόσταση 23,5 ἀπὸ τσιμεντένιο πάσσαλο Α καὶ εἰς ἀπόστασιν 88,0μ. ἀπὸ τὴν γωνία Γ ὑφισταμένης οἰκοδομῆς ὡς εἰς τὸ συνημμένο τοπογραφικὸ φαίνεται.

Τὸ σημεῖο 9 εἰς ἀπόστασι 30,70 ἀπὸ τσιμεντένιο πάσσαλο Α καὶ 38,50μ. ἀπὸ τὴ γωνία Γ ὑφισταμένης οἰκοδομῆς ὡς τὸ συνημμένο σχεδιάγραμμα φαίνεται.

Τὸ σημεῖο 10 εἰς ἀπόστασιν 40,0μ. ἀπὸ τὴ γωνία Γ ὑφισταμένης οἰκοδομῆς καὶ εἰς ἀπόσταση 20,70μ. ἀπὸ ὑφιστάμενο πεῦκο Ε ὅπως φαίνεται στὸ σχεδιάγραμμα.

Τὸ σημεῖο ΙΙ εἰς ἀπόσταση 31,00 ἀπὸ ὑφιστάμενο τσιμεντένιο πάσσαλο 2 καὶ εἰς ἀπόσταση 29,00μ. ἀπὸ ἕτερο πάσσαλο Η ὅπως φαίνεται στὸ σχεδιάγραμμα.

Τὸ σημεῖο 12 συμπίπτει μὲ τὸ ὁρισθὲν σημεῖο Α καὶ ἀπέχει 30,00μ. ἀπὸ τσιμεντένιο πάσσαλο Ι καὶ 58,00μ. ἀπὸ τσιμεντένιο πάσσαλο Θ, ὅπως φαίνεται στὸ σχέδιο Ι.

ΙΙ. Ὡς οριογραμμὴ παραλίας ὁρίζεται ἡ πολυγωνικὴ τῶν κορυφῶν 8′, 9′, 10′, 11′,....18′, 19′, 1′ καὶ ὁρίζονται ὡς κατωτέρω :

Τὸ σημεῖο 8′ ἀπέχει 26,80μ. ἀπὸ τὸ τσιμεντένιο πάσσαλο 4 καὶ 5,50μ. ἀπὸ τὸ σημεῖο 8.

Τὸ σημεῖο 9′ ἀπέχει 28,50μ. ἀπὸ τὸ τσιμεντένιο πάσσαλο Α καὶ 8,0μ. ἀπὸ τὸ σημεῖον 9.

Τὸ σημεῖο 10′ 28,00μ. ἀπὸ τὴ γωνία Β ὑφισταμένης οἰκοδομῆς καὶ 11,50μ ἀπὸ τὸ σημεῖο 9.

Τὸ σημεῖο 11′ ἀπέχει 15,50μ. ἀπὸ τὴ γωνία Γ καὶ 16,70 ἀπὸ τὴ γωνία Β ὑφισταμένης οἰκοδομῆς.

Τὸ σημεῖο 12′ ἀπέχει 13,50μ. ἀπὸ τὴ γωνία Δ καὶ 18,50μ. ἀπὸ ὑφιστάμενο πεῦκο Ε.

Τὸ σημεῖο 13′ ἀπέχει 24,0μ. ἀπὸ πεῦκο Ε καὶ 18,0μ. ἀπὸ τσιμεντένιο πάσσαλο 2.

Τὸ σημεῖο 14′ ἀπέχει 12,50 μ. ἀπὸ τσιμεντένιο πάσσαλο 2 καὶ 18,0μ. ἀπὸ τὸ σημεῖο ΙΙ.

Τὸ σημεῖο 15′ ἀπέχει 25,50μ. ἀπὸ τσιμεντένιο πάσσαλο 2 καὶ 26,20μ. ἀπὸ τσιμεντένιο πάσσαλο Η.

Τὸ σημεῖο 16′ ἀπέχει 9,50μ. ἀπὸ τὸν τσιμεντένιο πάσσαλο Η καὶ 30,0μ. ἀπὸ τὸ σημεῖο ΙΙ.

Τὸ σημεῖο 17′ ἀπέχει 11,0μ. ἀπὸ τσιμεντένιο πάσσαλο Θ καὶ 41,50μ. ἀπὸ τσιμεντένιο πάσσαλο Η.

Τὸ σημεῖο 18′ ἀπέχει 8,0μ. ἀπὸ τσιμεντένιο πάσσαλο Ε καὶ 51,0 ἀπὸ τσιμεντένιο πάσσαλο Η.

Τὸ σημεῖο 19′ ἀπέχει 31,50μ. ἀπὸ τσιμεντένιο πάσσαλο.

Τὸ δὲ σημεῖο Δ′ συμπίπτει μὲ τὸ ὁρισθὲν σημεῖον Ι.

ΙΙΙ. Στὴν προέκταση τοῦ τοπογραφικοῦ δεξιὰ καὶ ἀριστερὰ δὲν ἔχει γίνει καθορισμὸς οριογραμμῆς αἰγιαλοῦ καὶ παραλίας.

ΙV. Δὲν ὑπάρχουν ἐνδείξεις παλαιοῦ αἰγιαλοῦ στὴν περιοχή.


Ἡ Ἐπιτροπὴ


Κ. ΣΚΕΡΟΣ Β. ΠΑΠΑΓΙΑΝΝΗΣ Δ. ΜΑΚΚΑΣ

ΝΟΜΑΡΧΙΑ ΚΕΡΚΥΡΑΣ



ΚΕΡΚΥΡΑ ΑΥΓΟΥΣΤΟΣ 1978

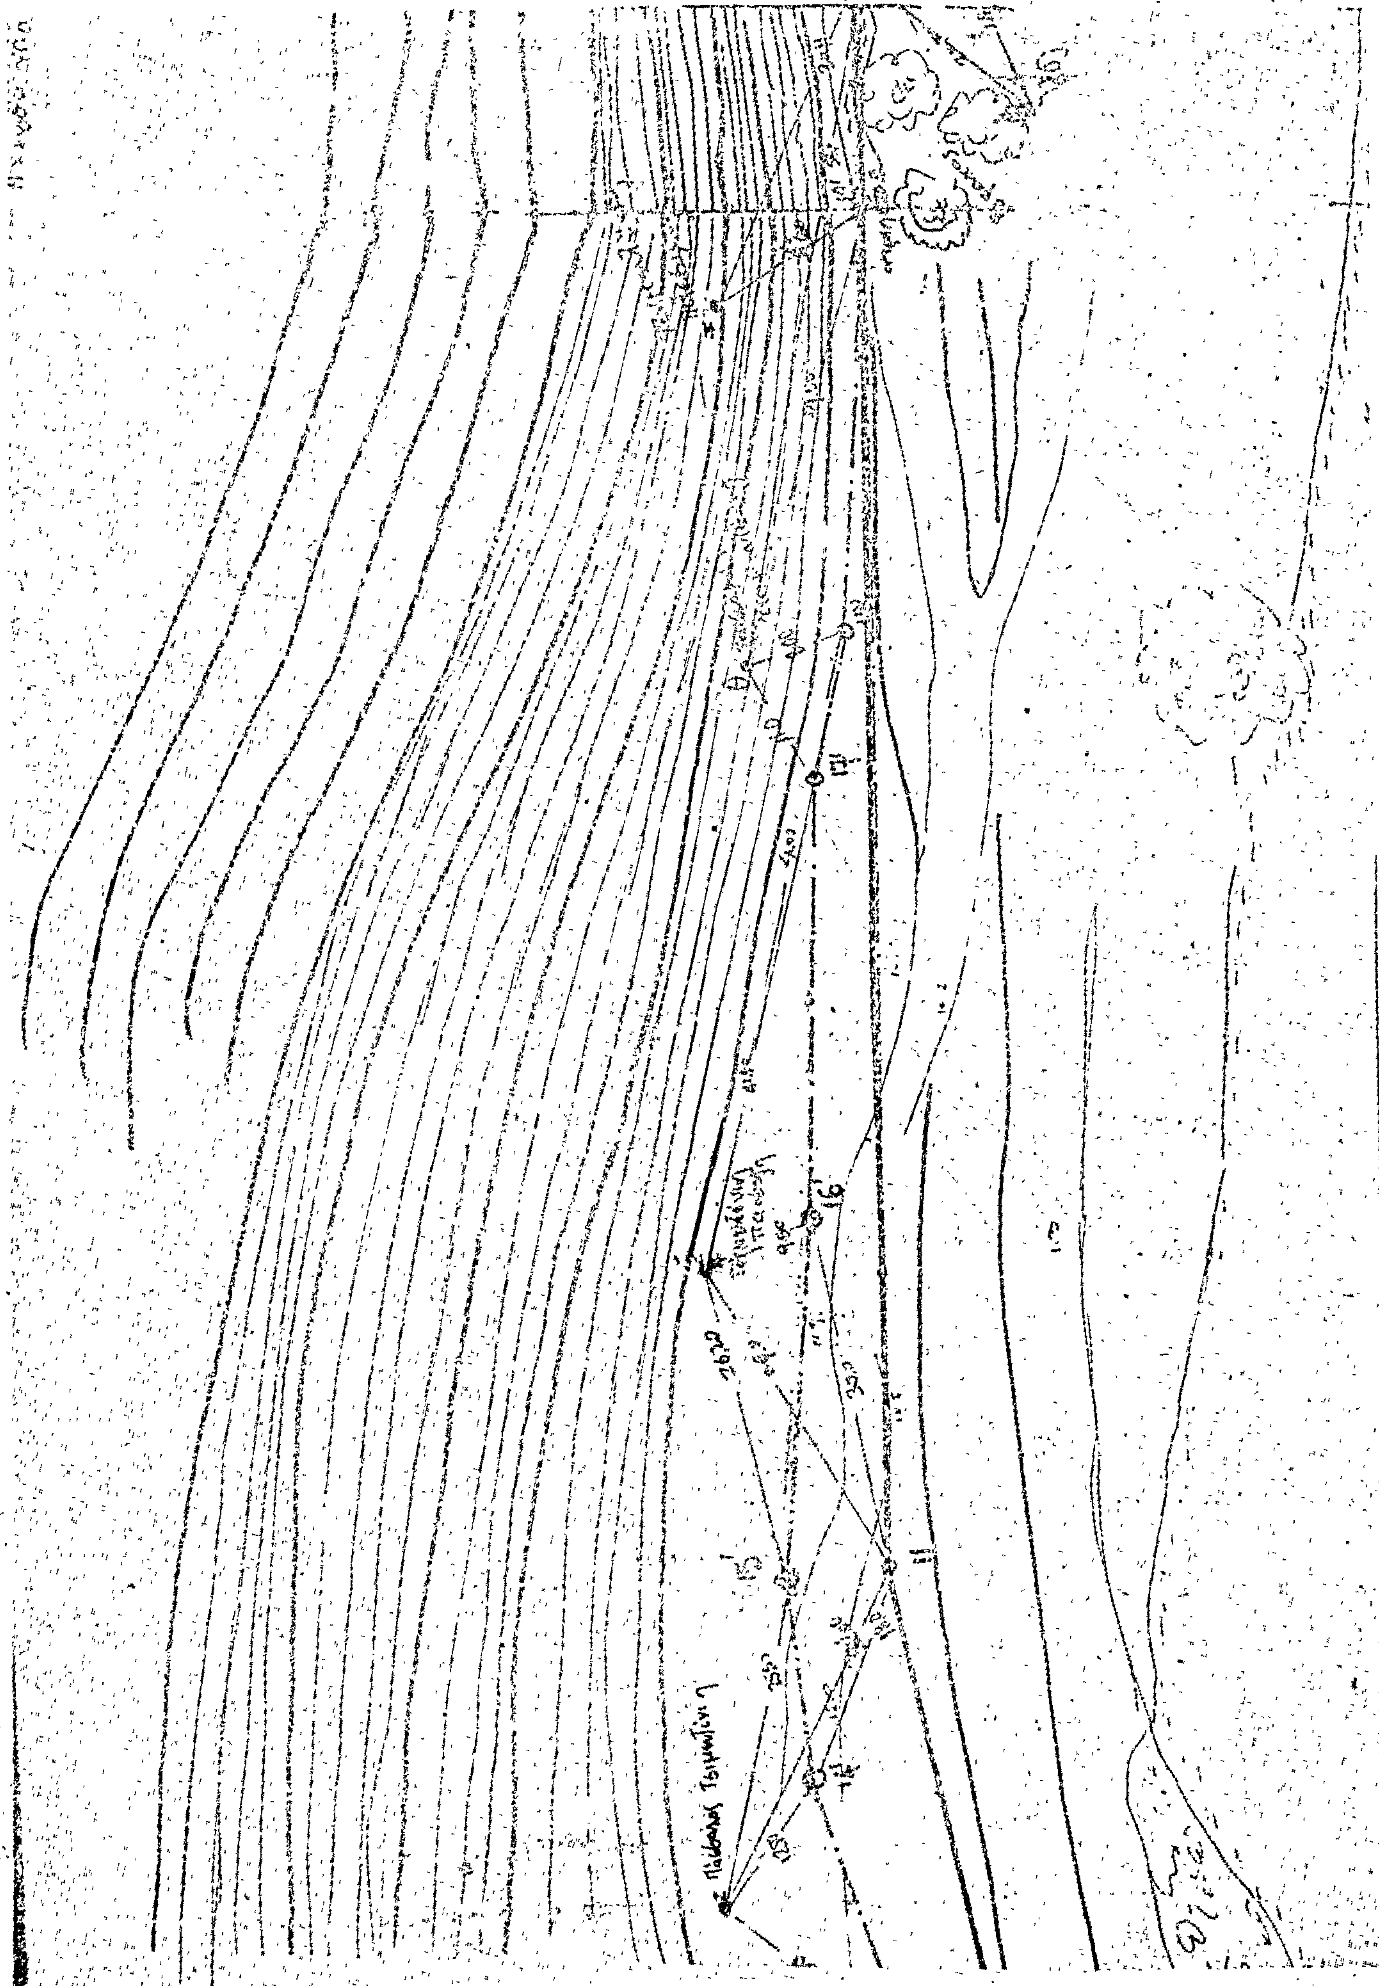


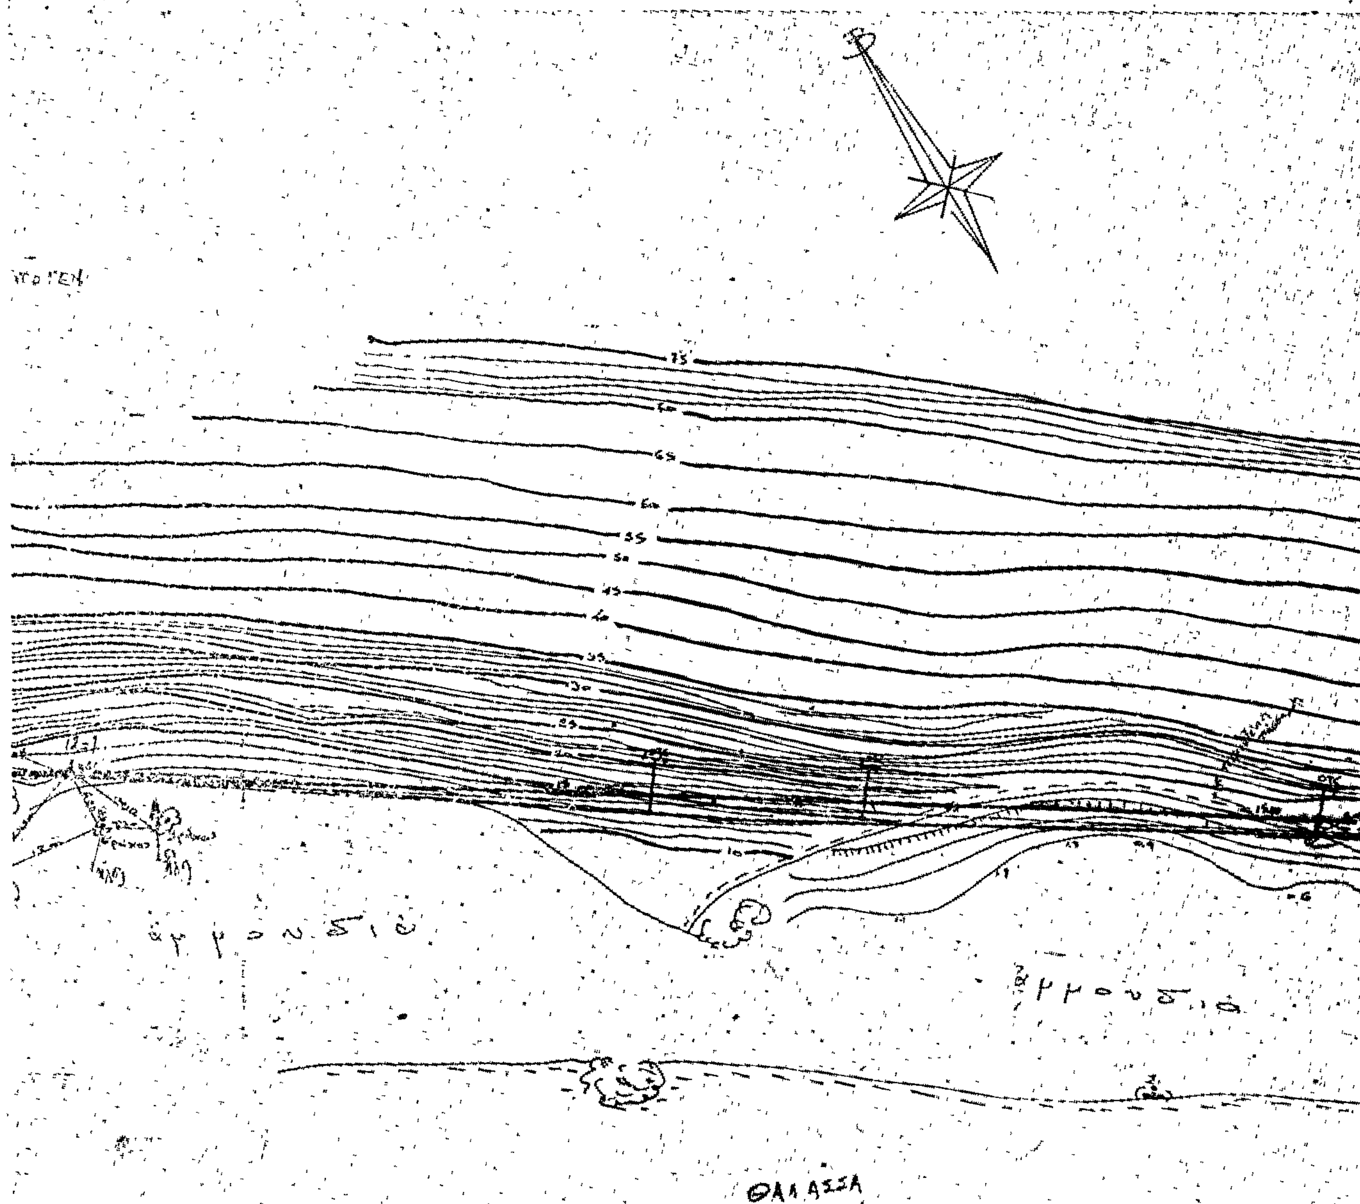

Εν Κερκύρα τη 9-4-79
Η Επιτροπή καθορισμού ορίων αιγιαλού παραλίας
1. κ. ΣΚΕΡΟΣ ΚΩΝ. Οικονομικός Έφορος Κερκ.
2. κ. ΠΑΠΑΓΙΑΝΝΗΣ Κ. Λιμενάρχης Κερκύρας
3. κ. ΜΑΧΚΑΣ ΔΗΜ. Τοπ. Μηχ. ... Τ.Ε.Ι.

ΥΠΟΜΝΗΜΑ

1) [illegible]
2) [illegible]
3) οριογραμμή παραλίας
4) » αιγιαλού ———

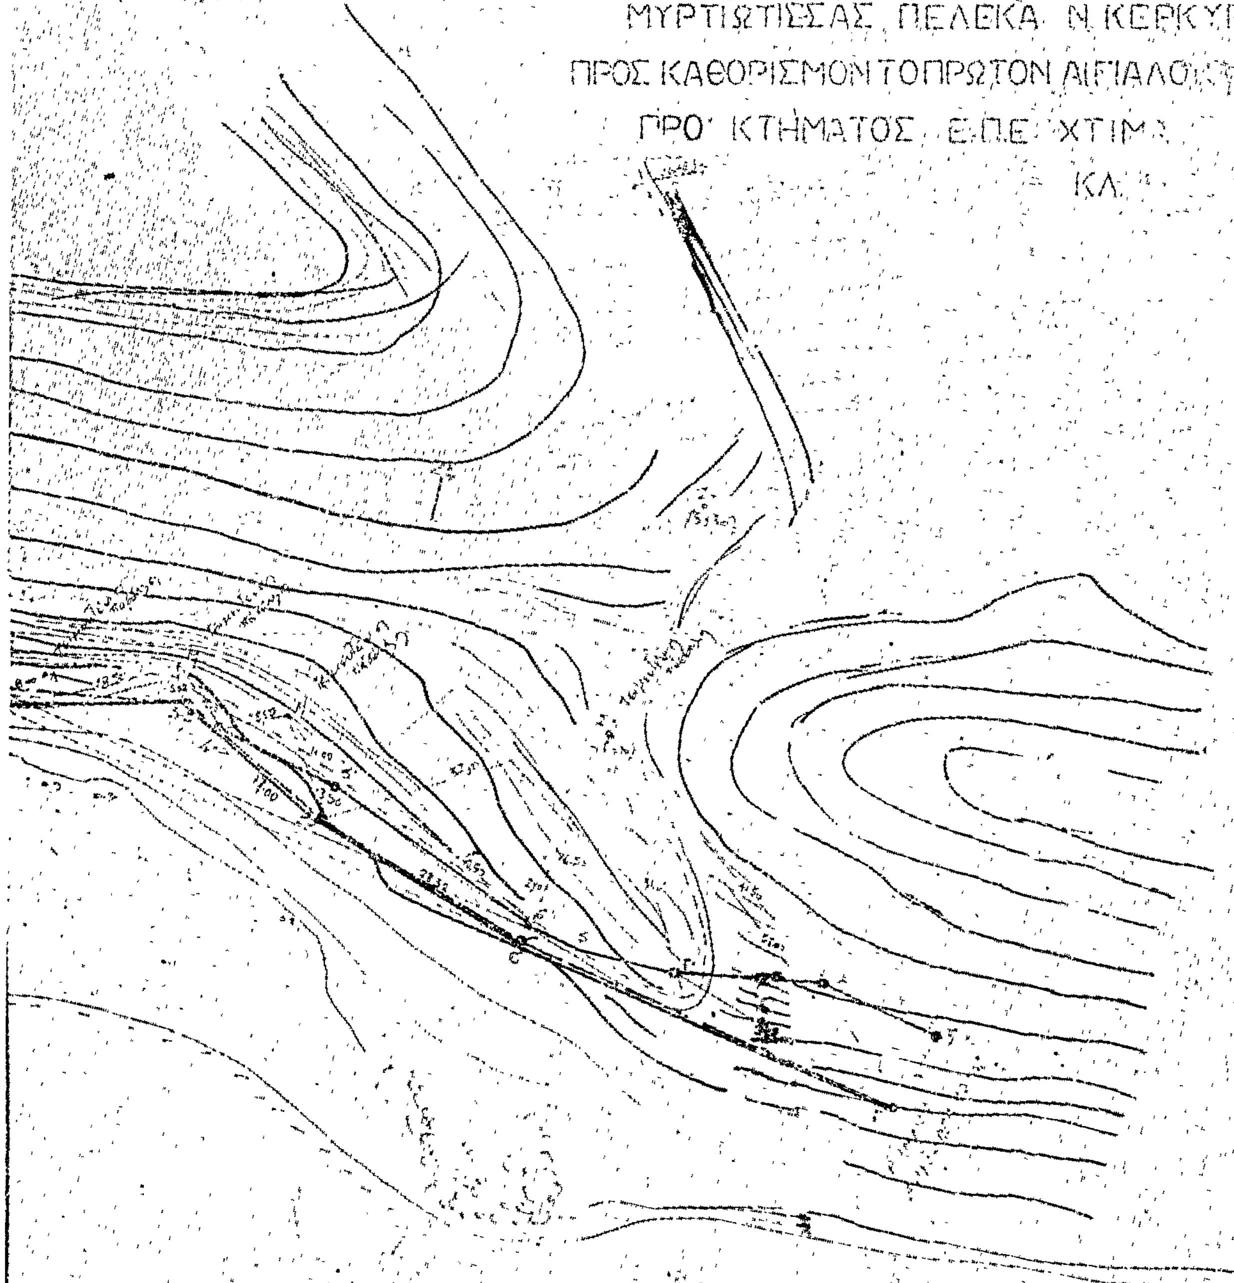


Κέρκυρα 8-1-1979
Ο ΕΛΕΓΞΑΣ ΜΗΧΑΝΙΚΟΣ

ΕΙΡΗΝΗ ΑΡΒΑΝΙΤΑΚΗ

ΕΘΕΩΡΗΘΗ
Εν Κερκύρα 1979
Ο Διευθυντής Τεχν. Υπ. Ν. Κερκύρας

Επιθεωρητής με 2ο βαθμό

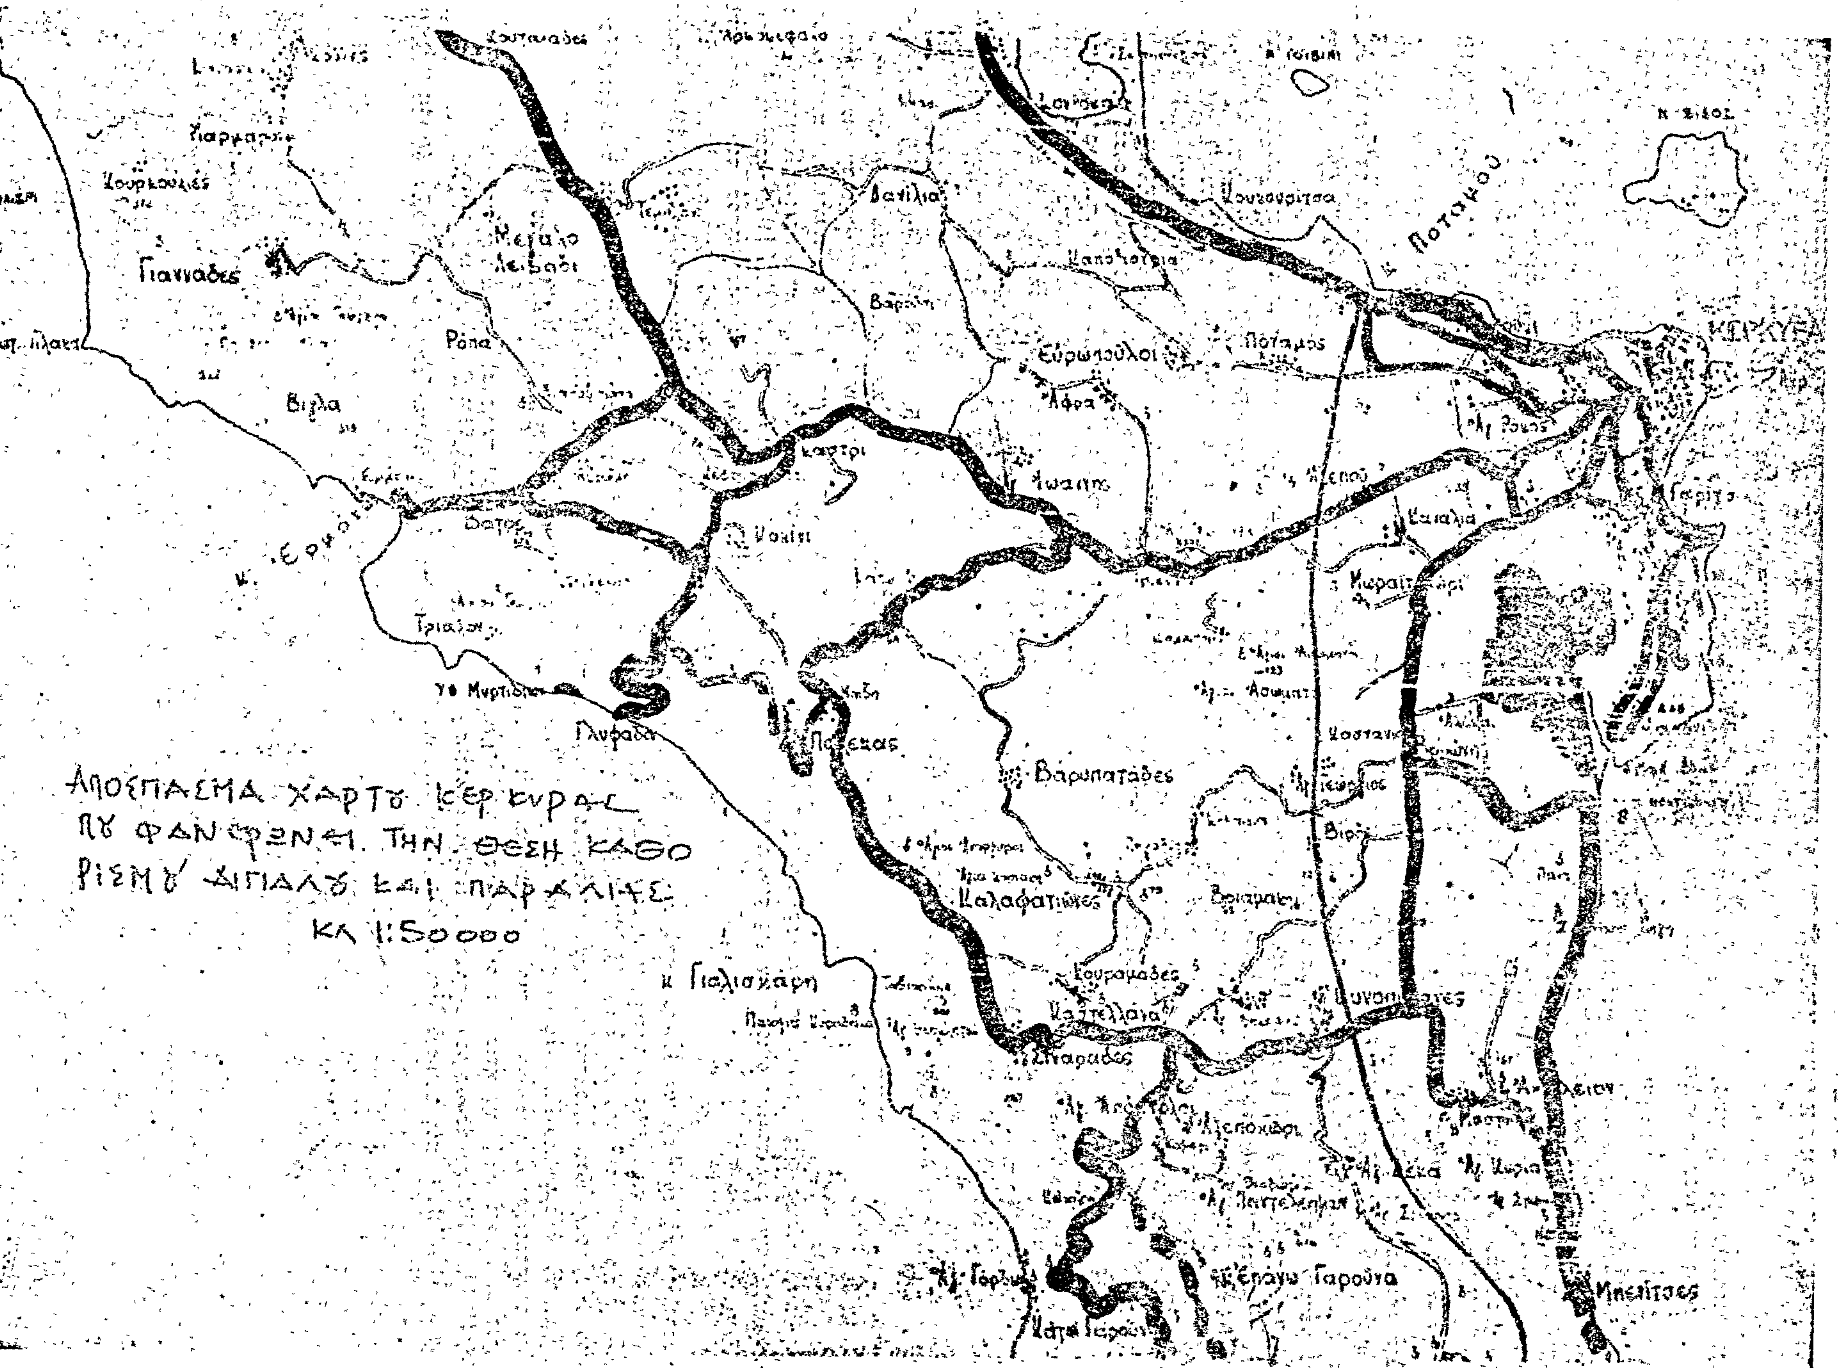
ΑΠΟΣΠΑΣΜΑ ΧΑΡΤΟΥ ΚΕΡΚΥΡΑΣ
ΠΥ ΦΑΝΕΡΩΝΕΙ ΤΗΝ ΘΕΣΗ ΚΑΘΟ
ΡΙΣΜΟΥ ΑΙΓΙΑΛΟΥ ΕΠΙ ΠΑΡΑΛΙΑΣ
ΚΛ 1:50000
Ποταμού
Γιαννάδες
Μεγάλο Λειβάδι
Ρόπα
Βιγλα
Δαφνίλα
Κουκουρίτσα
Ποταμός
Ευρωπούλοι
Άφρα
Καρτρί
Βαρυπατάδες
Καλαφατιώνες
Κουραμάδες
Καστελλάνοι
Σιναράδες
Πέλεκας
Γλυφάδα
κ. Γιαλισκάρι
Βίρος
Μπενίτσες
Γαρούνα
Τριάδα

ΠΟΛΕΟΔΟΜΙΑ

ΑΝΑΚΟΙΝΩΣΕΙΣ

(2)

Περὶ εἰδοποιήσεως τῆς γενομένης παρακαταθήκης ἀποζημιώσεως ἐκ προσκυρώσεως ἀκινήτου ἐν Ἀθήναις.

Διὰ τῆς ὑπ' ἀριθ. 140/1972 πράξεως ἀναλογισμοῦ τοῦ Γραφείου Πολεοδομίας Ἀθηνῶν, κυρωθείσης διὰ τῆς ὑπ' ἀριθ. ΕΖ 4095/72 ἀποφάσεως τοῦ Ὑπουργείου Δημοσίων Ἔργων, προσεκυρώθη εἰς τὴν ἰδιοκτησίαν τοῦ Ἰωάννου Ἀντωνίου Βεζάκη, κειμένην ἐν Ἀθήναις (ὁδὸς Εὐδόξου 67), τμῆμα οἰκοπέδου μέτρων τετραγωνικῶν τριάκοντα τριῶν (33 μ²) ὑπὸ στοιχεῖα 163 — 164 — 167 — 168 — 163 φερομένου ἐν τῇ ἀνωτέρῳ πράξει.

Διὰ τῆς ὑπ' ἀριθ. 747/1975 ἀποφάσεως τοῦ Μονομελοῦς Πρωτοδικείου Ἀθηνῶν, καθωρίσθη διὰ τὸ ἄνω τμῆμα προσωρινὴ τιμὴ μονάδος δραχμῶν δώδεκα χιλιάδων (12.000) κατὰ μέτρον τετραγωνικόν. Τὸ προκῦπτον ποσὸν ἐκ δραχμῶν 396.000 κατετέθη εἰς τὸ Ταμεῖον Παρακαταθηκῶν καὶ Δανείων ὑπὲρ τῶν ἀναγνωρισθησομένων δικαιούχων καὶ ἐξεδόθη τὸ ὑπ' ἀριθ. 547202/4.7.1979 γραμμάτιον συστάσεως παρακαταθήκης, ὅπερ κατετέθη εἰς τὸν ἐν Ἀθήναις Συμβολαιογράφον Κωνσταντῖνον Στάθην συνταχθείσης παρ' αὐτοῦ τῆς ὑπ' ἀριθ. 18952/1979 πράξεως καταθέσεως, κοινοποιηθείσης νομίμως.

Ἐν Ἀθήναις τῇ 2 Αὐγούστου 1979

Ὁ πληρεξούσιος Δικηγόρος
ΑΝΤΩΝΙΟΣ ΑΓΓΕΛΟΠΟΛΟΣ

(Ἀριθ. τριπλ. ΙΘ' Δημ. Ταμ. Ἀθηνῶν 41756/2.8.1979).

---

(3)

Περὶ εἰδοποιήσεως τῆς γενομένης παρακαταθέσεως ἀποζημιώσεως λόγῳ ρυμοτομίας οἰκοπέδων εἰς τὸν Δῆμον Κοζάνης.

Κατετέθη εἰς τὸ Ταμεῖον Παρακαταθηκῶν καὶ Δανείων τὸ ποσὸν τῶν πεντήκοντα ὀκτὼ χιλιάδων πεντακοσίων (58.500) δραχμῶν διὰ τοῦ ὑπ' ἀριθ. 15820/2.8.1979 γραμματίου δι' ἀποζημίωσιν ἰδιοκτησίας κειμένης ἐν Κοζάνῃ καὶ ἐπὶ τῆς ὁδοῦ Ἀνδρονίκου Γ., συμφώνως τῇ ὑπ' ἀριθ. 8/1975 πράξει τακτοποιήσεως καὶ ἀναλογισμοῦ τῆς Δ/νσεως Τεχν. Ὑπηρεσιῶν Νομοῦ Κοζάνης ἥτις ἐνεκρίθη διὰ τῆς ὑπ' ἀριθ. 8228/19.11.1976 ἀποφάσεως τοῦ Νομάρχου Κοζάνης καὶ τῇ ὑπ' ἀριθ. 413/1979 ἀποφάσει τοῦ Μονομελοῦς Πρωτοδικείου Κοζάνης, δι' ἧς καθωρίσθη ἡ προσωρινὴ τιμὴ μονάδος διὰ τὴν ἀποζημίωσιν τῶν ὄγκων καὶ οἰκοπέδων τῶν ρυμοτομουμένων ἰδιοκτησιῶν καὶ διὰ λογαριασμὸν τῆς φερομένης ὡς ἰδιοκτητρίας Κορνηλίας Λαδᾶ τοῦ Ἐμμανουήλ.

Τὸ ἄνω γραμμάτιον τῆς παρακαταθέσεως ὑπὸ τῶν Κων/νου καὶ Δημητρίου Μούρτζιου ἢ Γκλάκα ἐκοινοποιήθη νομίμως εἰς τὴν δικαιοῦχον Κορνηλίαν Ἐμ. Λαδᾶ διὰ τῆς ὑπ' ἀριθ. 7292/1979 ἐκθέσεως ἐπιδόσεως τοῦ Δικαστικοῦ Ἐπιμελητοῦ τῶν ἐν Κοζάνῃ Πρωτοδικῶν, Χαραλάμπους Πεκρίδου.

Κοζάνη, 2 Αὐγούστου 1979

Ὁ Πληρεξούσιος Δικηγόρος
ΣΑΚΗΣ ΣΑΜΑΡΑΣ

(Ἀριθ. τριπλ. Ι' Δημ. Ταμ. Ἀθηνῶν 56402 τῆς 7.8.1979)

---

(4)

Περὶ εἰδοποιήσεως τῆς γενομένης παρακαταθέσεως ἀποζημιώσεως προσκυρωθέντος οἰκοπεδοτεμαχίου, στὸ Νομὸ Ροδόπης.

Διὰ τῆς ὑπ' ἀριθ. 9/1977 πράξεως τακτοποιήσεως διὰ προσκυρώσεως, συνταγείσης ὑπὸ τῆς Διευθύνσεως Τεχνικῶν Ὑπηρεσιῶν Ν. Ροδόπης, καταστάσης ἀμετακλήτου δυνάμει τῶν ὑπ' ἀριθμὸν πρωτ. 39918/29.8.1977 καὶ Ε.30872/19.10.1977 ἀποφάσεων τοῦ Νομάρχου Ροδόπης καὶ τοῦ Ὑφυπουργοῦ Δημοσίων Ἔργων ἀντιστοίχως, προσεκυρώθη εἰς τὴν ἐμφαινομένην εἰς τὸ συνοδεῦον ἀναποσπάστως τὴν ὡς ἄνω πρᾶξιν ἀπὸ 29.4.1977 τοπογραφικὸν διάγραμμα ὑπ' ἀριθ. 2 ἰδιοκτησίαν μου τμῆμα οἰκοπέδου ἐκ τῆς ὑπ' ἀριθ. Ι ἰδιοκτησίας τῶν 1) Ἐλευθερίας Τοπολίγκα, 2) Στέλλας Τοπολίγκα, 3) Θωμᾶ Τοπολίγκα, κατοίκων Δράμας περικλειόμενον ὑπὸ τὰ στοιχεῖα (Ι—2—3—Κ—Λ—δ—Ι), ἐπιφανείας 3,21 μ2.

Διὰ τῆς ὑπ' ἀριθ. 58/1978 ἀποφάσεως τοῦ Μονομελοῦς Πρωτοδικείου Ροδόπης καθωρίσθη προσωρινὴ τιμὴ μονάδος ἀποζημιώσεως ἐκ δραχμῶν 6.500 κατὰ τετραγωνικὸν μέτρον, βάσει τῆς ὁποίας ὑπολογισθέντος τοῦ τιμήματος παρακατετέθη τοῦτο εἰς τὸ Γραφεῖον Παρακαταθηκῶν Κομοτηνῆς, ἐκδοθέντος τοῦ ὑπ' ἀριθ. 14.113/23.7.1979 γραμματίου συστάσεως Παρακαταθήκης, κατατεθέντος τοῦ πρωτοτύπου τούτου εἰς τὸν ἐν Κομοτηνῇ συμβολαιογράφον Ἰωάννην Βλαμίδην, συνταγείσης τῆς ὑπ' ἀριθ. 25.888/27.7.1979 πράξεως καταθέσεως.

Ἡ παροῦσα δημοσίευσις ἐνεργεῖται βάσει τῆς διατάξεως τοῦ ἄρθρου 7 τοῦ Ν.Δ. 1731/1939.

Ἐν Κομοτηνῇ τῇ 27 Ἰουλίου 1979

Ὁ πληρεξούσιος Δικηγόρος
ΑΧΙΛΛΕΥΣ Δ. ΠΙΡΠΙΡΗΣ

(Ἀριθ. τριπλ. Α' Δημ. Ταμείου Ἀθηνῶν 40046/2.8.79)

ΑΠΟ ΤΟ ΕΘΝΙΚΟ ΤΥΠΟΓΡΑΦΕΙΟ